
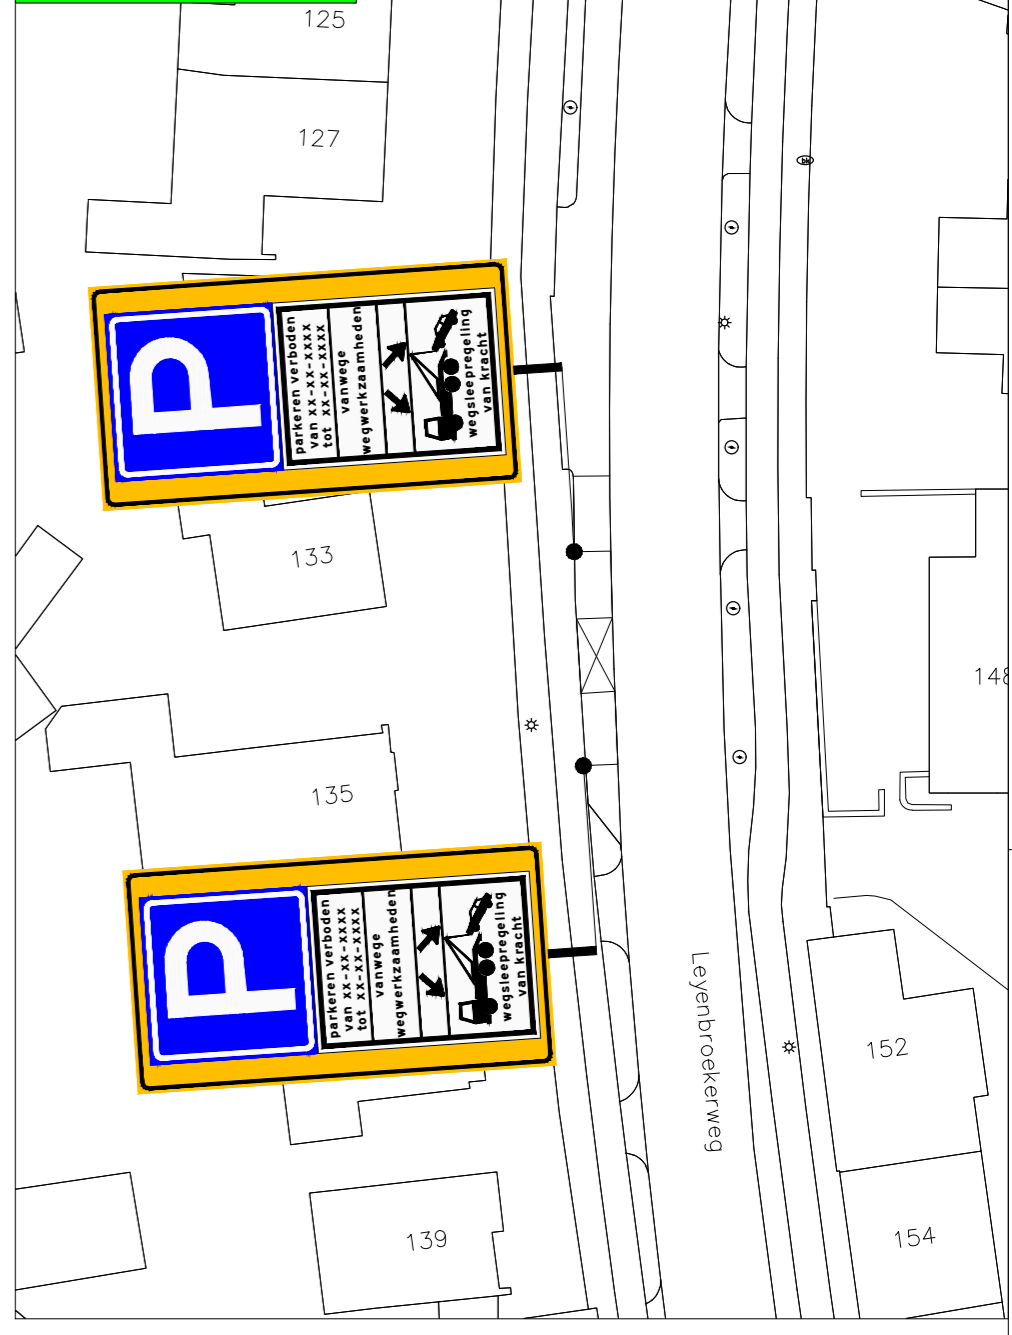
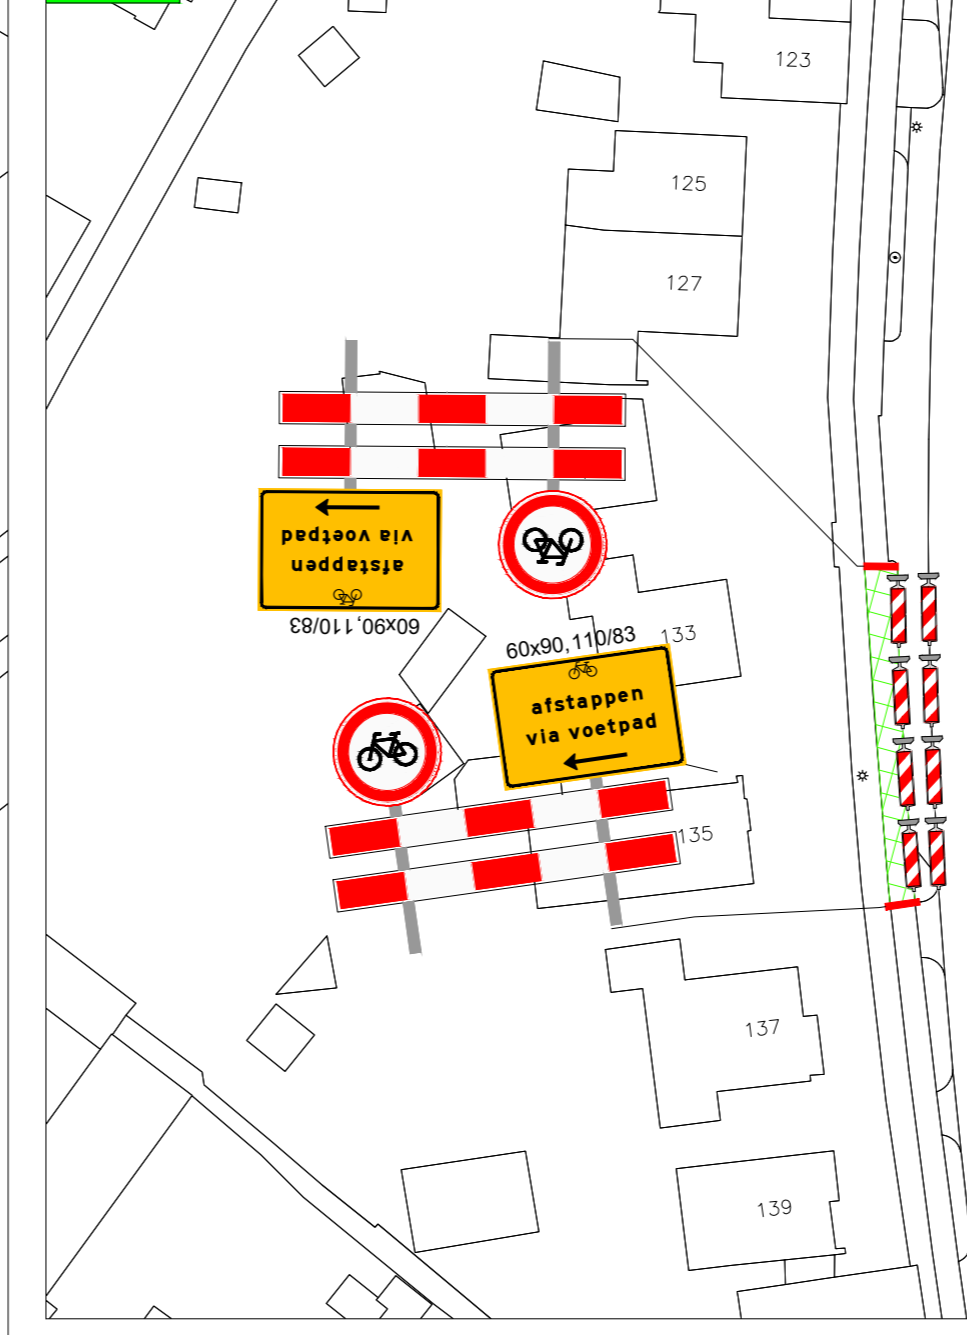


Sit005

Sit013

P-verboden Sit013

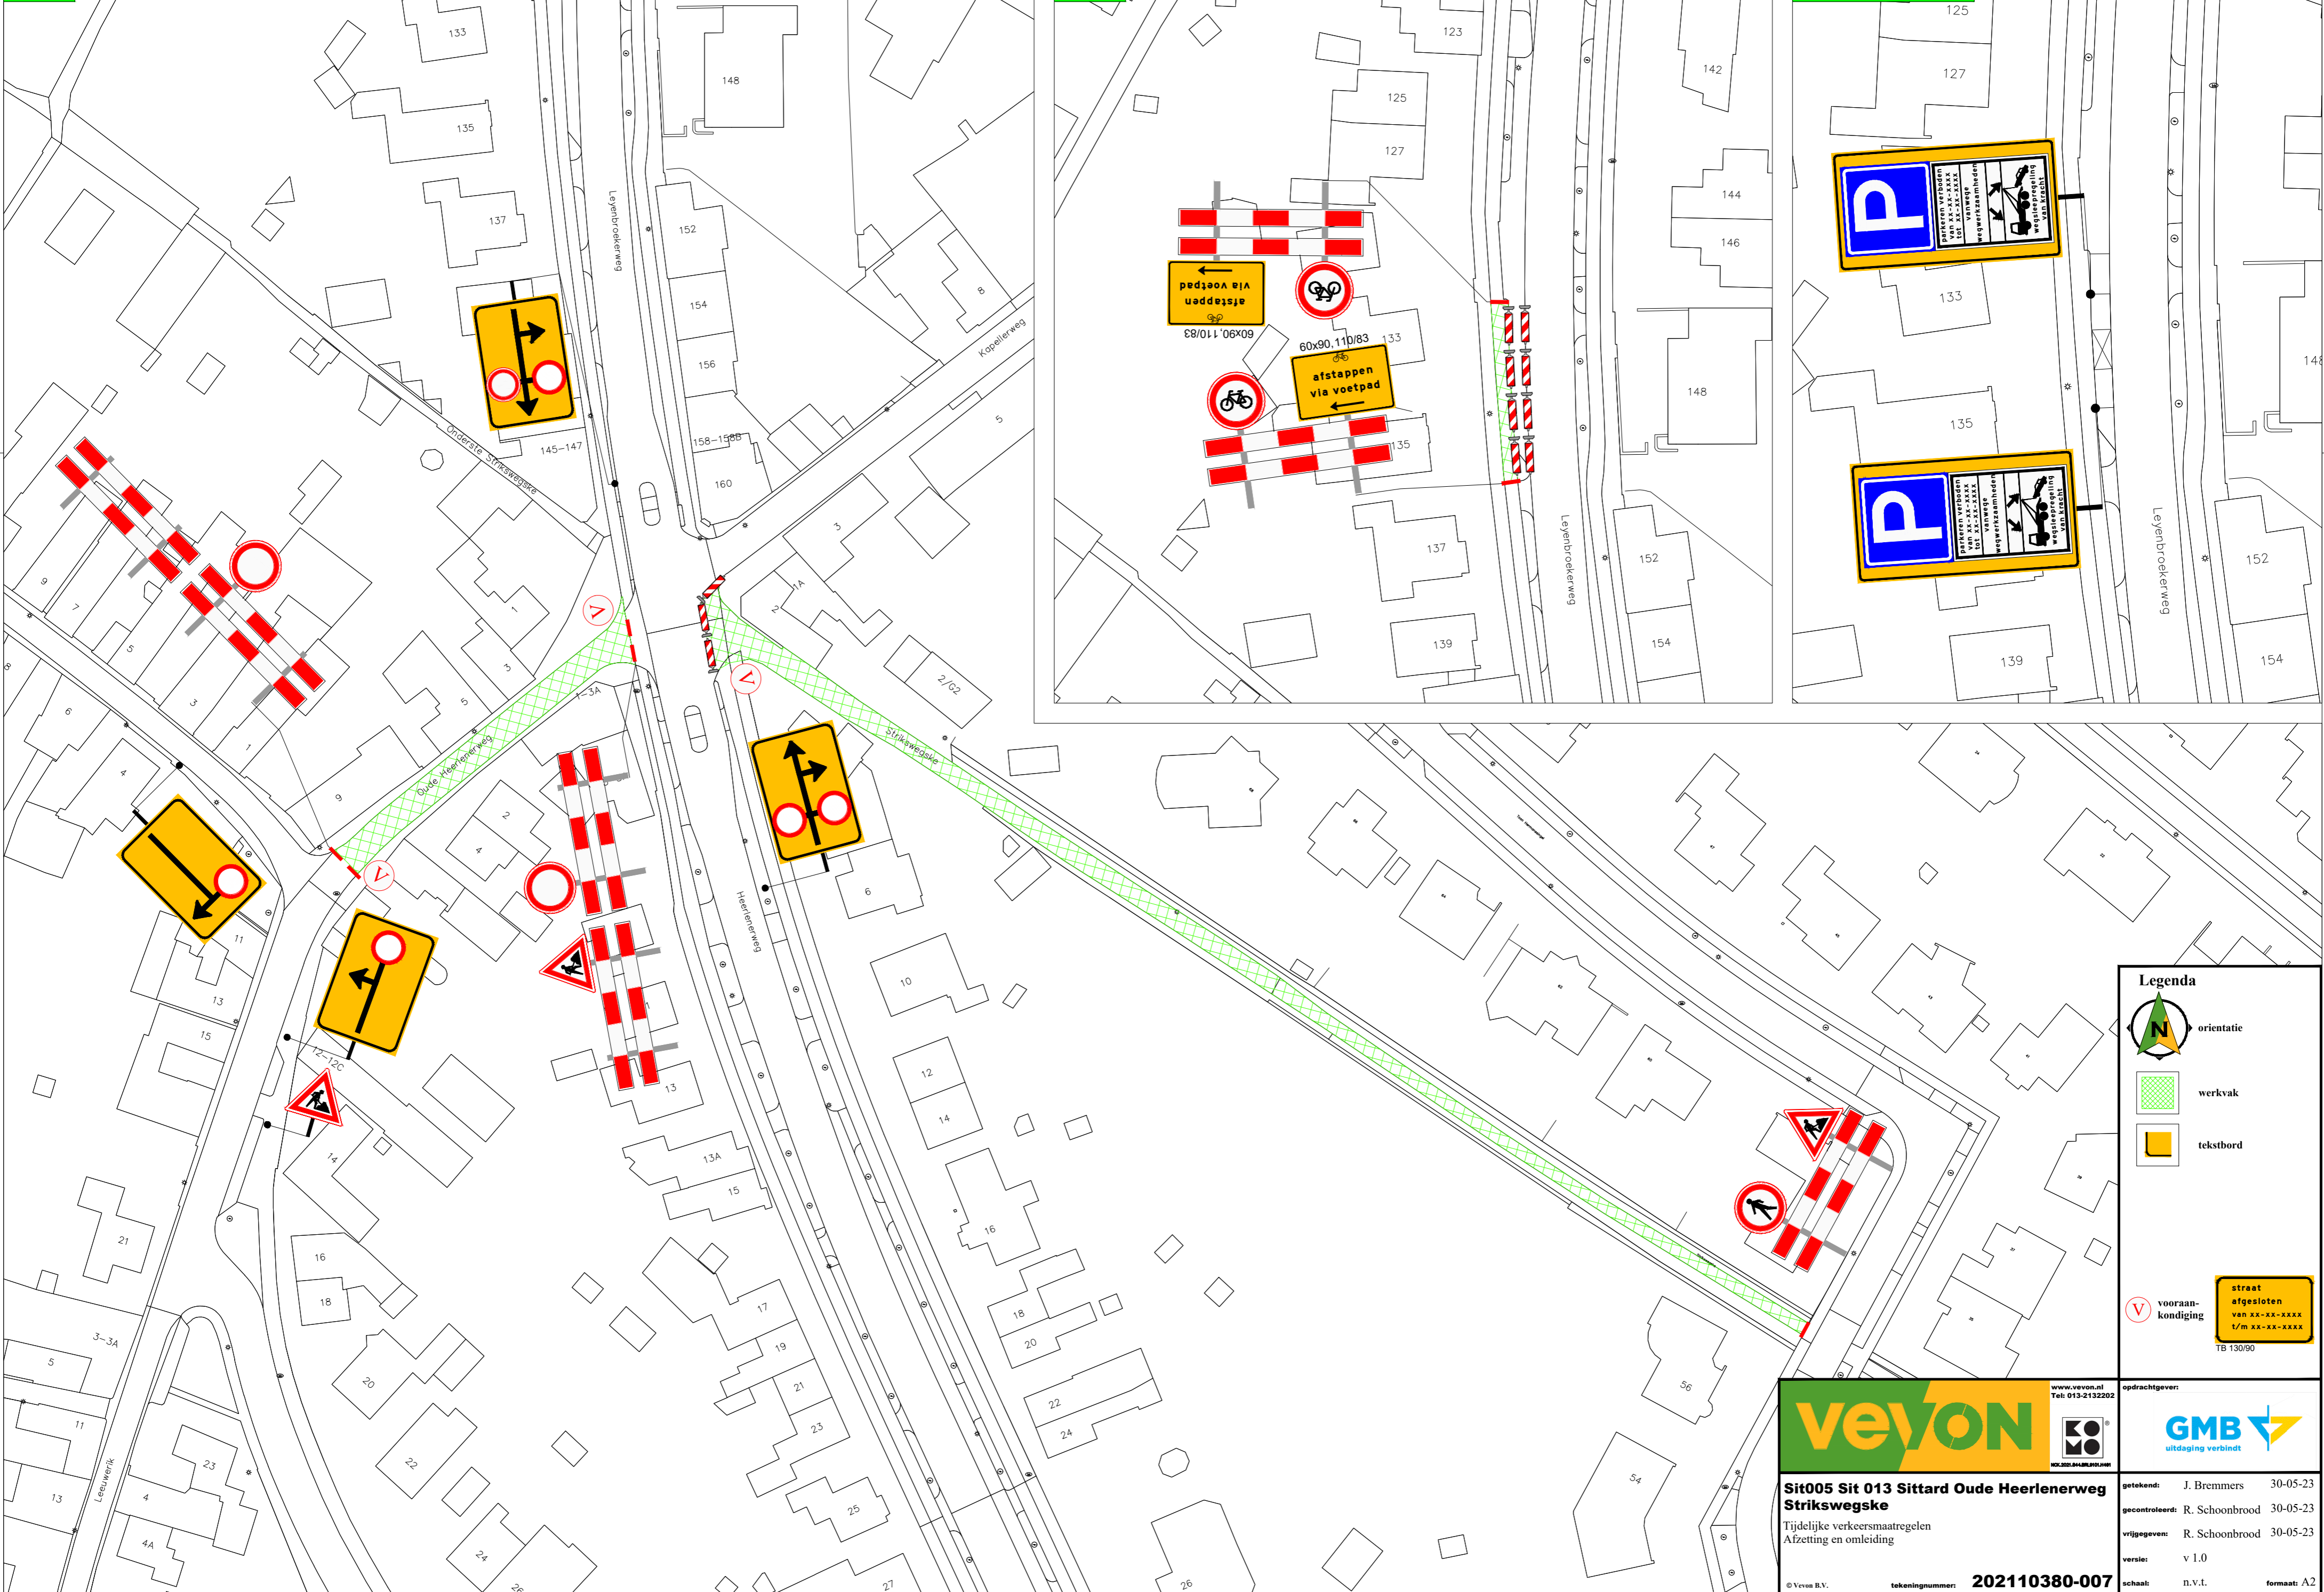

**Legenda**

- orientatie
- werkvak
- tekstbord
- voorankondiging
- straat afgesloten van xx-xx-xxxx t/m xx-xx-xxxx TB 130/90

**veyon** www.vevon.nl Tel: 013-2132202

**GMB** uitdaging verbindt

**Sit005 Sit 013 Sittard Oude Heerlenerweg Strikswegske**  
Tijdelijke verkeersmaatregelen Afzetting en omleiding

getekend: J. Bremmers 30-05-23  
gecontroleerd: R. Schoonbrood 30-05-23  
vrijgegeven: R. Schoonbrood 30-05-23  
versie: v 1.0  
schaal: n.v.t. formaat: A2

© Veyon B.V. tekeningnummer: **202110380-007**

Niet van deze tekening mag worden vervaerdigd en/of openbaar gemaakt, d.m.v. druk, fotokopie, microfilm of op welke andere wijze ook, zonder voorafgaande schriftelijke toestemming van Veyon B.V., noch zonder een dergelijke toestemming worden gebruikt voor enig ander werk, dan waarvoor het is vervaardigd.